




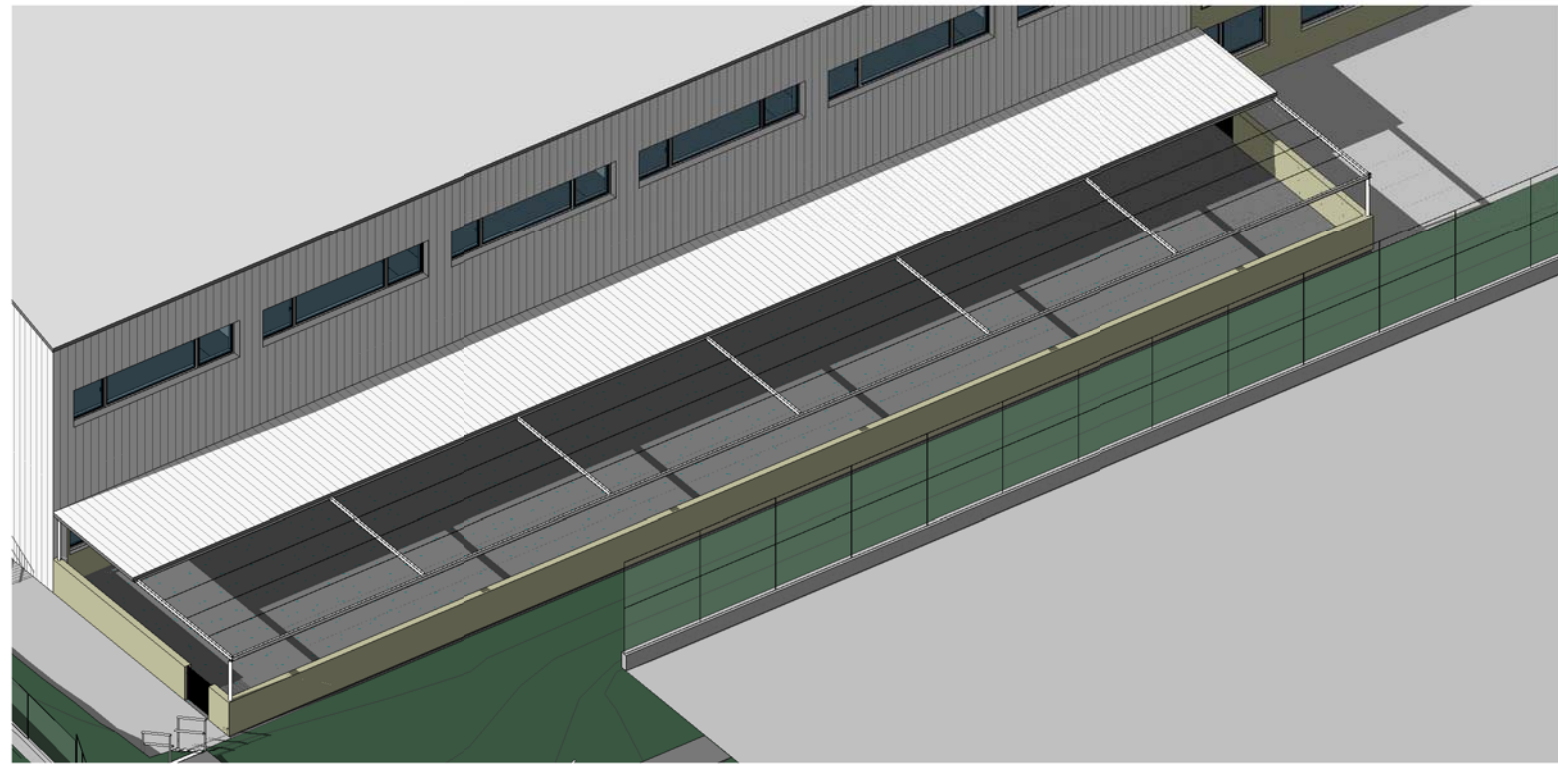

VISTA EXTERIOR DE LA PÉRGOLA DEL PATIO DE INFANTIL

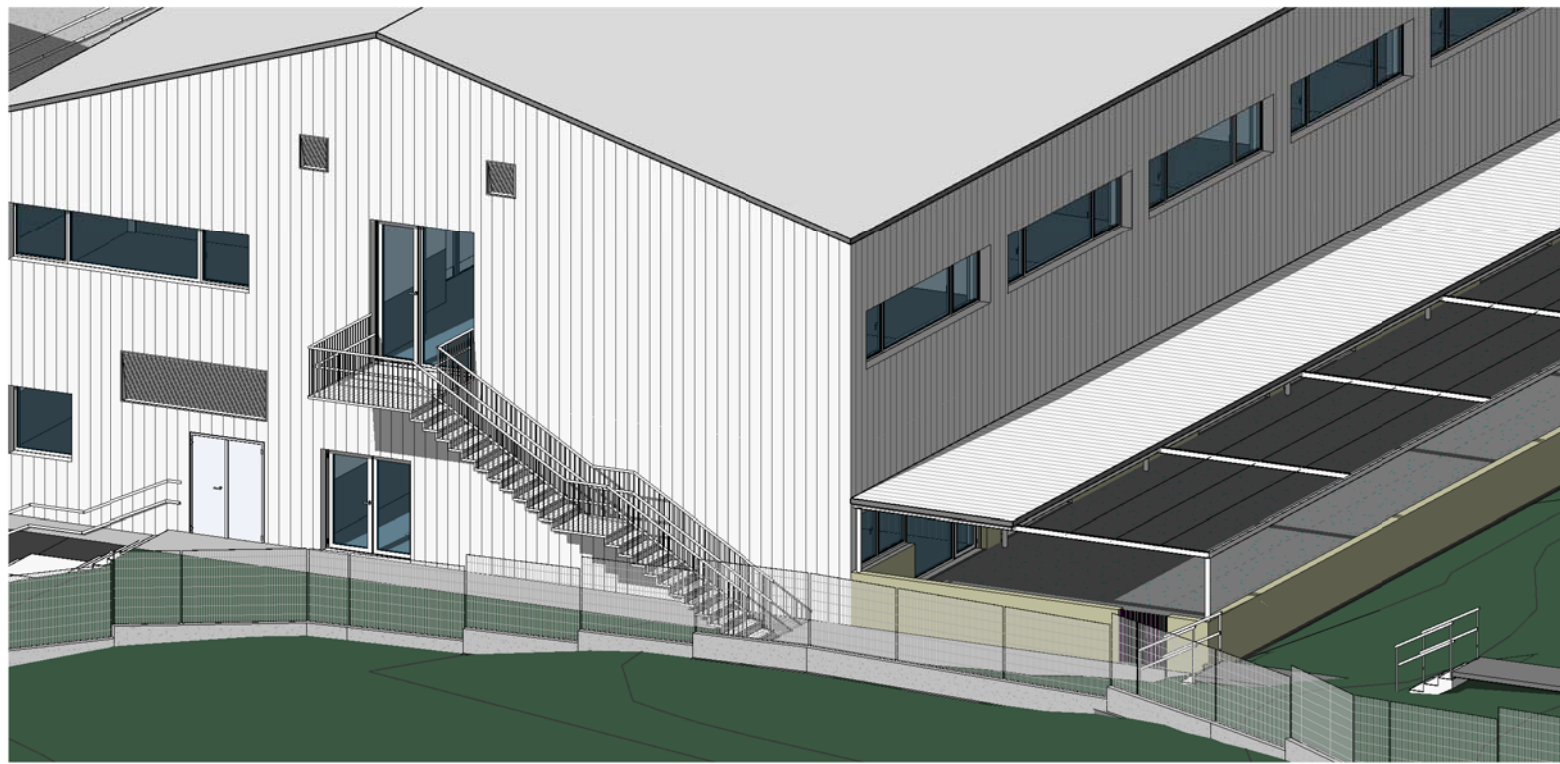

VISTA DE LA ESCALERA EXTERIOR

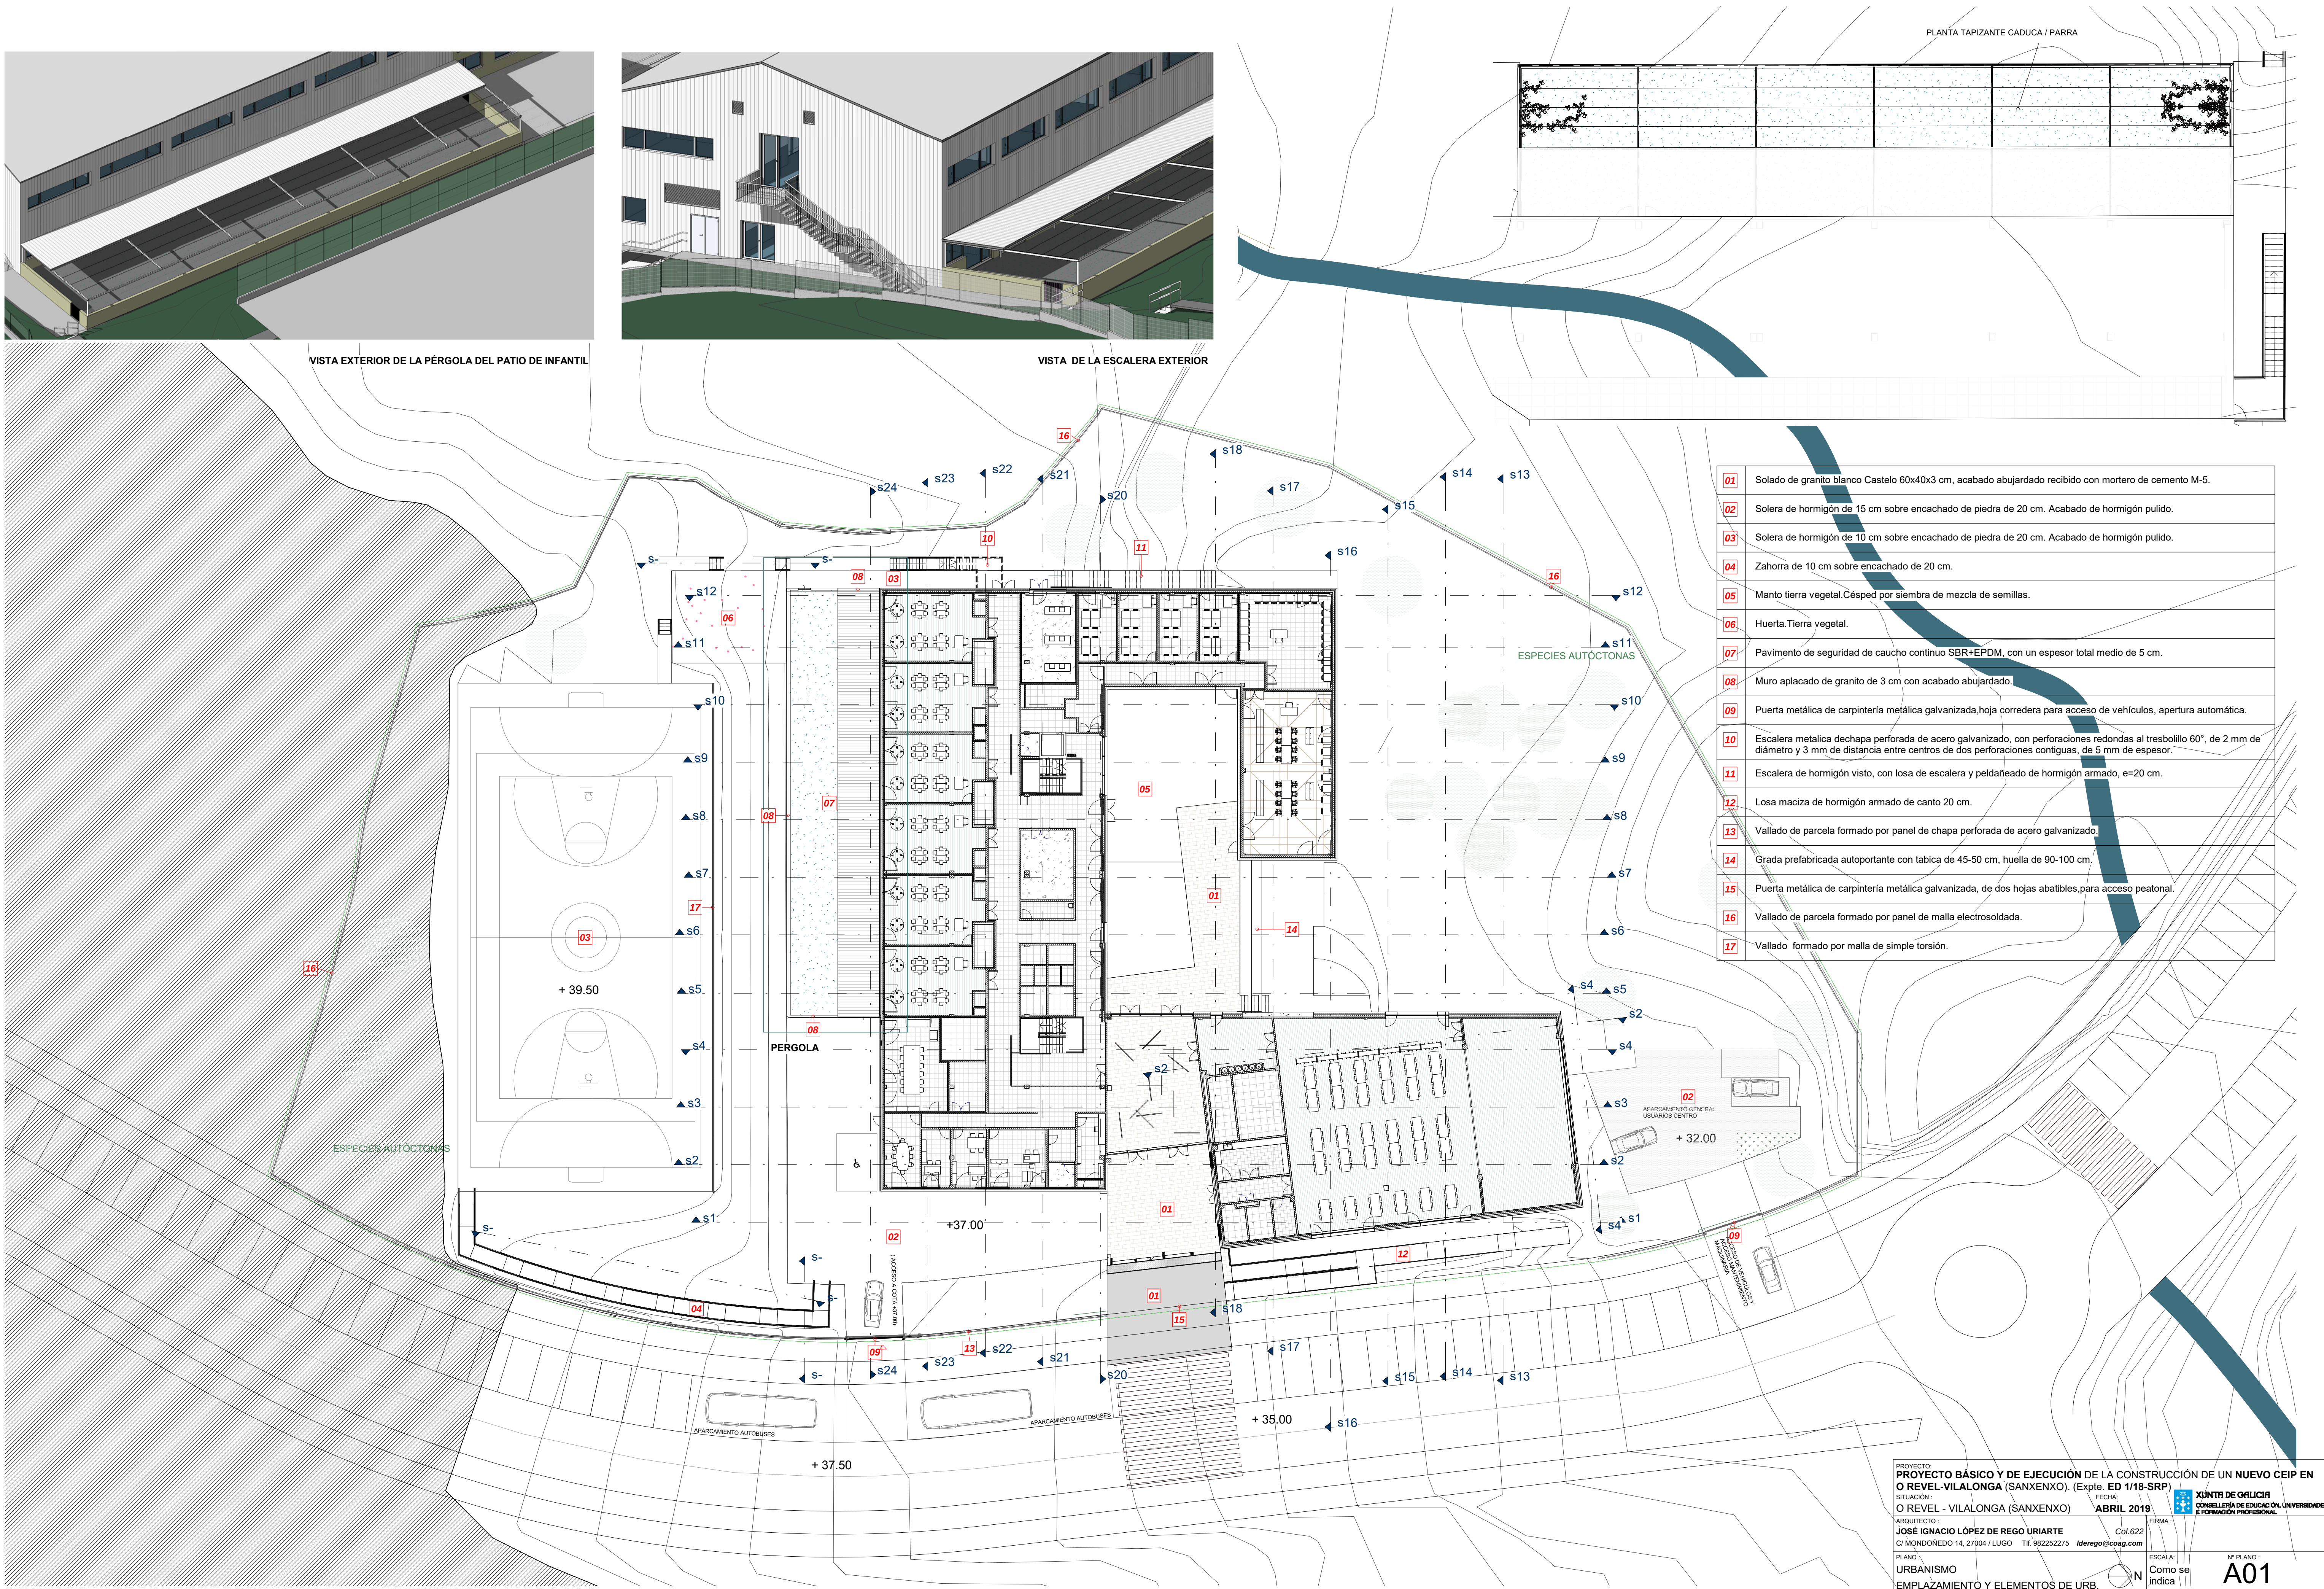

01	Solado de granito blanco Castelo 60x40x3 cm, acabado abujardado recibido con mortero de cemento M-5.
02	Solera de hormigón de 15 cm sobre encachado de piedra de 20 cm. Acabado de hormigón pulido.
03	Solera de hormigón de 10 cm sobre encachado de piedra de 20 cm. Acabado de hormigón pulido.
04	Zahorra de 10 cm sobre encachado de 20 cm.
05	Manto tierra vegetal.Césped por siembra de mezcla de semillas.
06	Huerta.Tierra vegetal.
07	Pavimento de seguridad de caucho continuo SBR+EPDM, con un espesor total medio de 5 cm.
08	Muro aplacado de granito de 3 cm con acabado abujardado.
09	Puerta metálica de carpintería metálica galvanizada,hoja corredera para acceso de vehículos, apertura automática.
10	Escalera metálica dechapa perforada de acero galvanizado, con perforaciones redondas al tresbolillo 60°, de 2 mm de diámetro y 3 mm de distancia entre centros de dos perforaciones contiguas, de 5 mm de espesor.
11	Escalera de hormigón visto, con losa de escalera y peldaños de hormigón armado, e=20 cm.
12	Losa maciza de hormigón armado de canto 20 cm.
13	Vallado de parcela formado por panel de chapa perforada de acero galvanizado.
14	Grada prefabricada autoportante con tabica de 45-50 cm, huella de 90-100 cm.
15	Puerta metálica de carpintería metálica galvanizada, de dos hojas abatibles,para acceso peatonal.
16	Vallado de parcela formado por panel de malla electrosoldada.
17	Vallado formado por malla de simple torsión.