


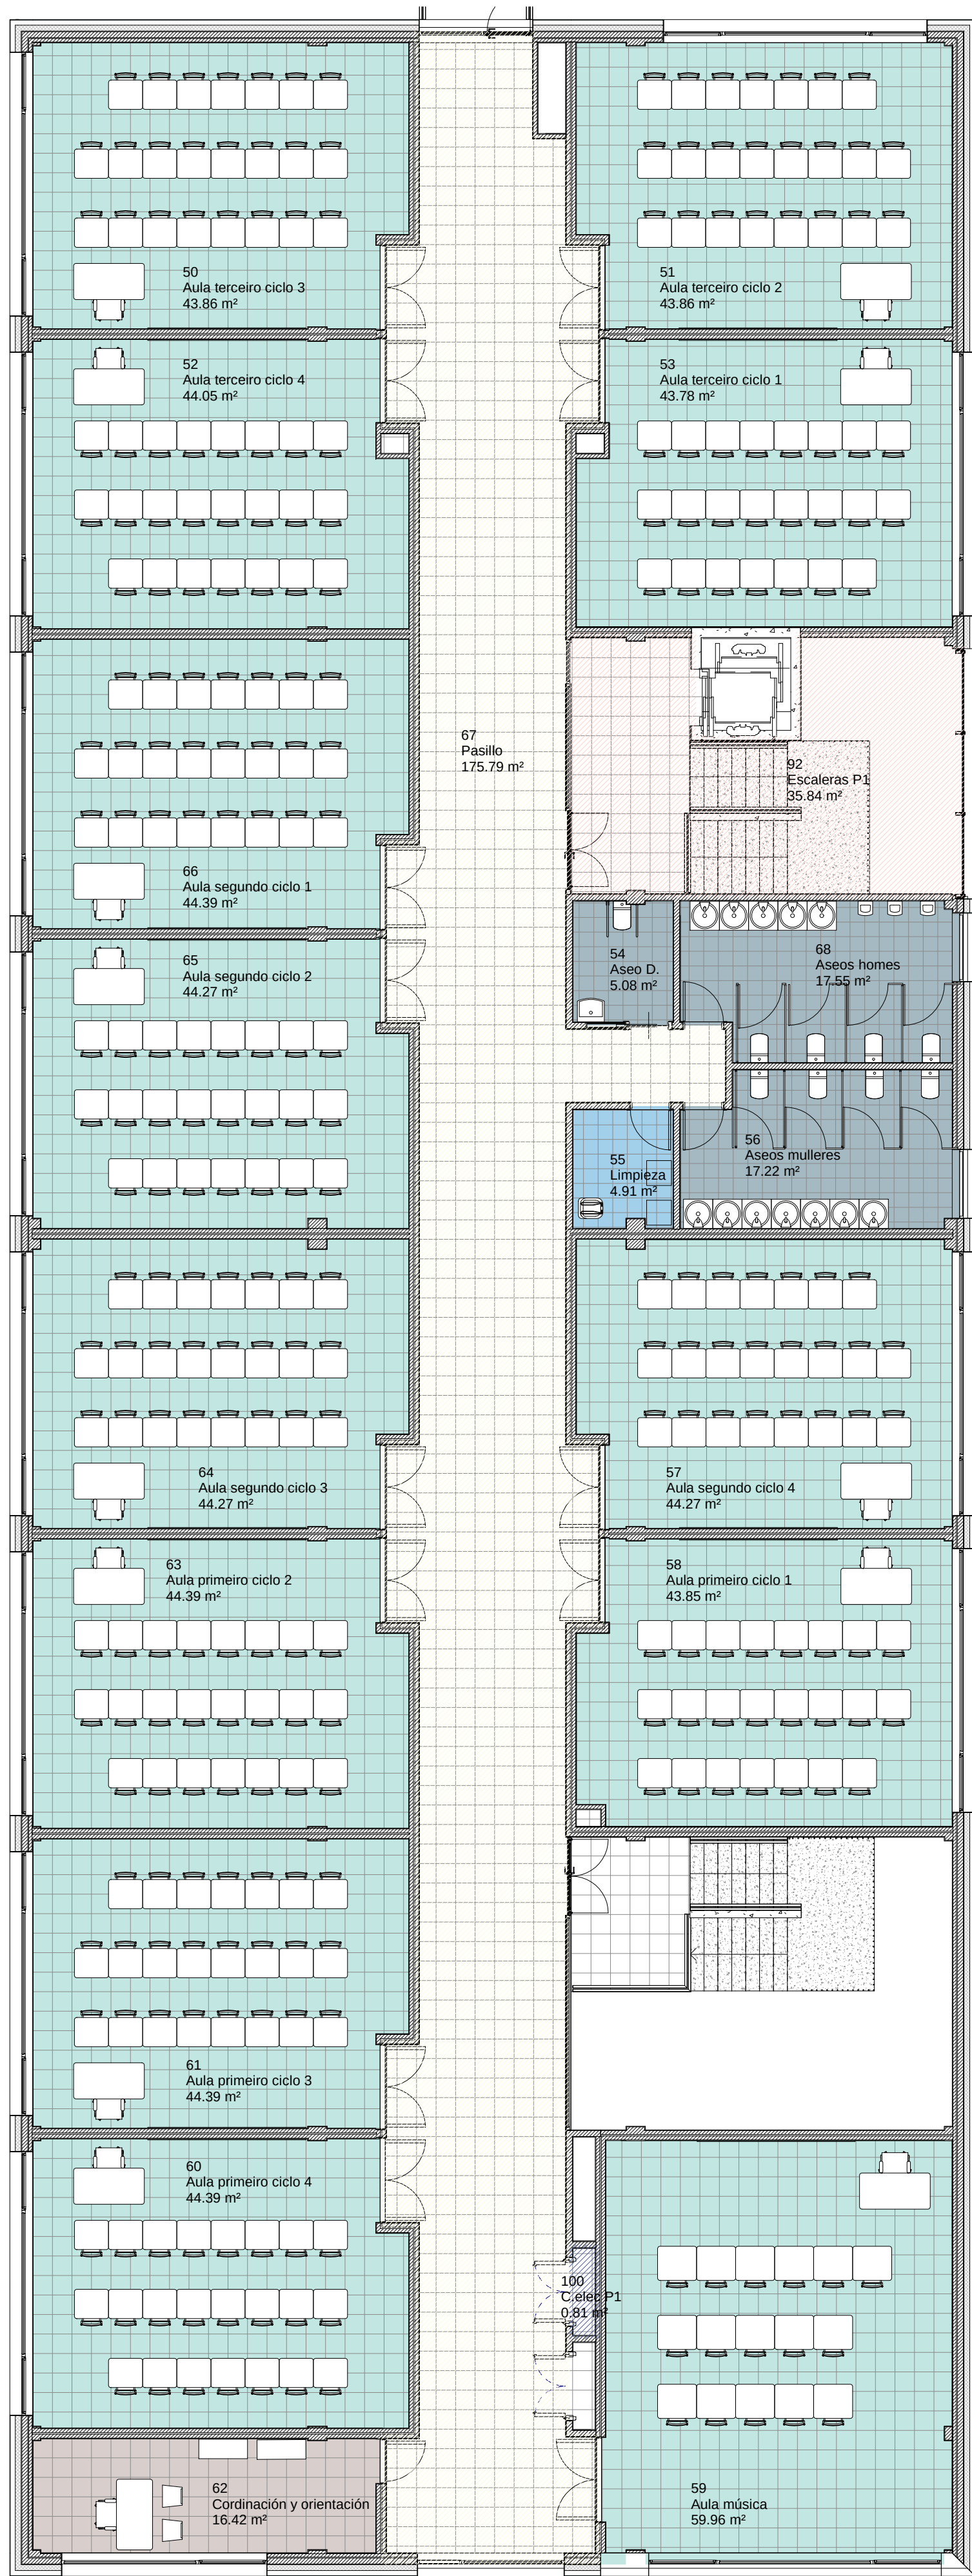

Usos

- Aulas
- Circulaciones
- Cuartos limpieza
- Escaleras
- Instalaciones
- Profesorado
- Zonas humedas
- Calculando...

CUADRO DE AREAS Y SUPERFICIES PLANTA PRIMERA			
Nombre	Área	Departamento	Número
Aula terceiro ciclo 3	43.86 m²	Aulas	50
Aula terceiro ciclo 2	43.86 m²	Aulas	51
Aula terceiro ciclo 4	44.05 m²	Aulas	52
Aula terceiro ciclo 1	43.78 m²	Aulas	53
Aseo D.	5.08 m²	Zonas humedas	54
Limpieza	4.91 m²	Cuartos limpieza	55
Aseos mulieres	17.22 m²	Zonas humedas	56
Aula segundo ciclo 4	44.27 m²	Aulas	57
Aula primeiro ciclo 1	43.85 m²	Aulas	58
Aula música	59.96 m²	Aulas	59
Aula primeiro ciclo 4	44.39 m²	Aulas	60
Aula primeiro ciclo 3	44.39 m²	Aulas	61
Cordinación y orientación	16.42 m²	Profesorado	62
Aula primeiro ciclo 2	44.39 m²	Aulas	63
Aula segundo ciclo 3	44.27 m²	Aulas	64
Aula segundo ciclo 2	44.27 m²	Aulas	65
Aula segundo ciclo 1	44.39 m²	Aulas	66
Pasillo	175.79 m²	Circulaciones	67
Aseos homes	17.55 m²	Zonas humedas	68
Escaleras P1	35.84 m²	Escaleras	92
C.elec P1	0.81 m²	Instalaciones	100
Total general:	21	863.35 m²	