


ALZADO NORTE

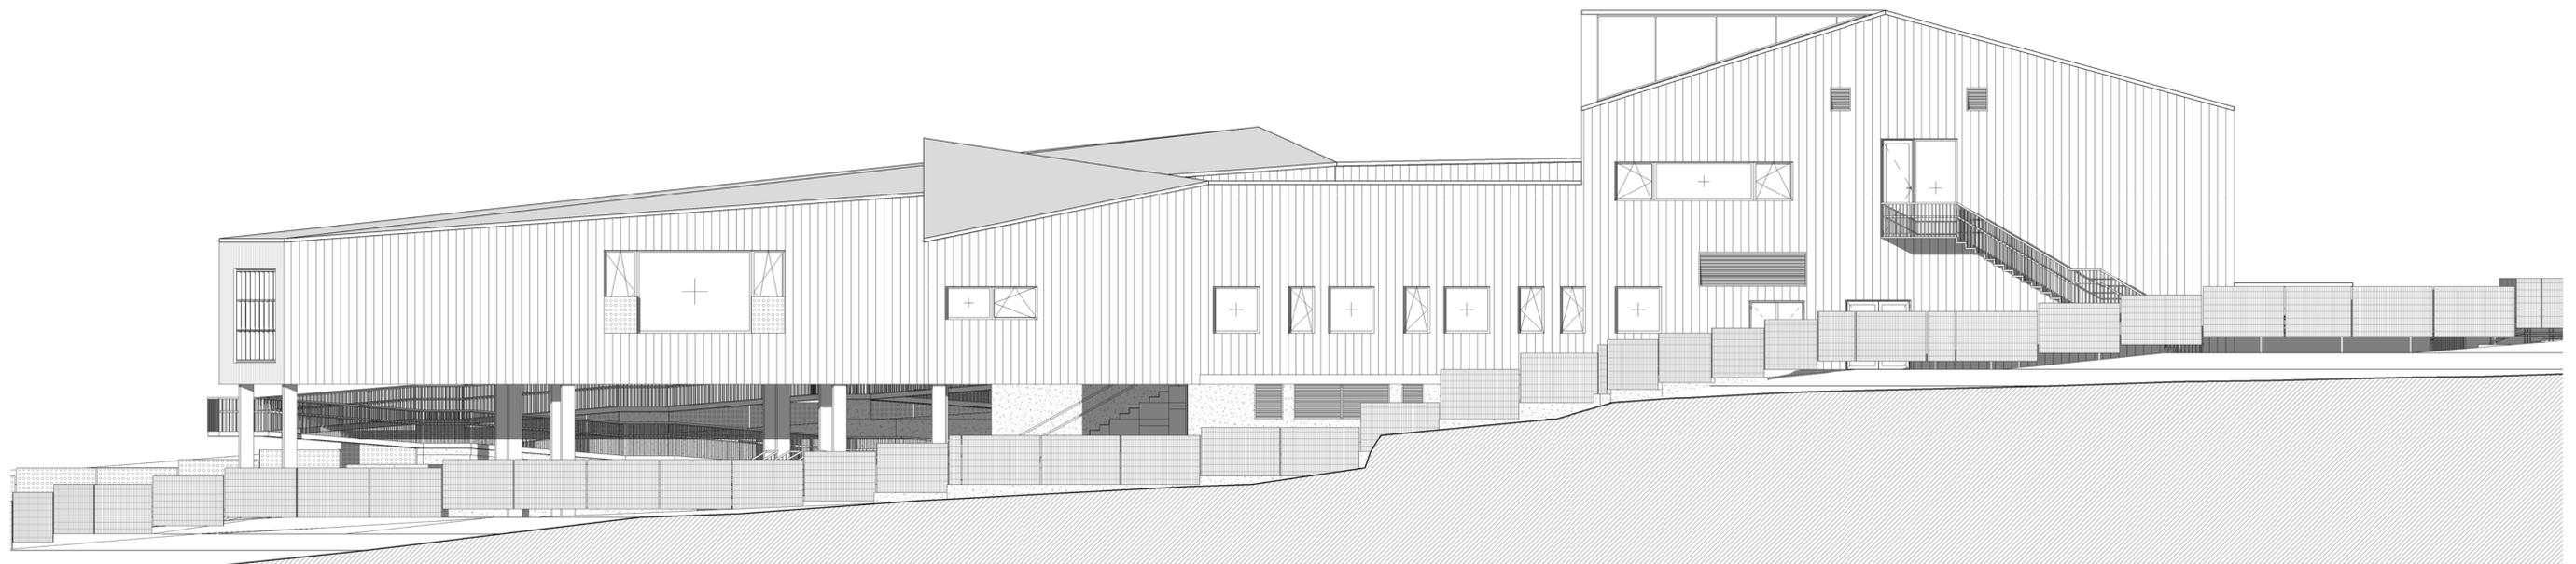

ALZADO OESTE