


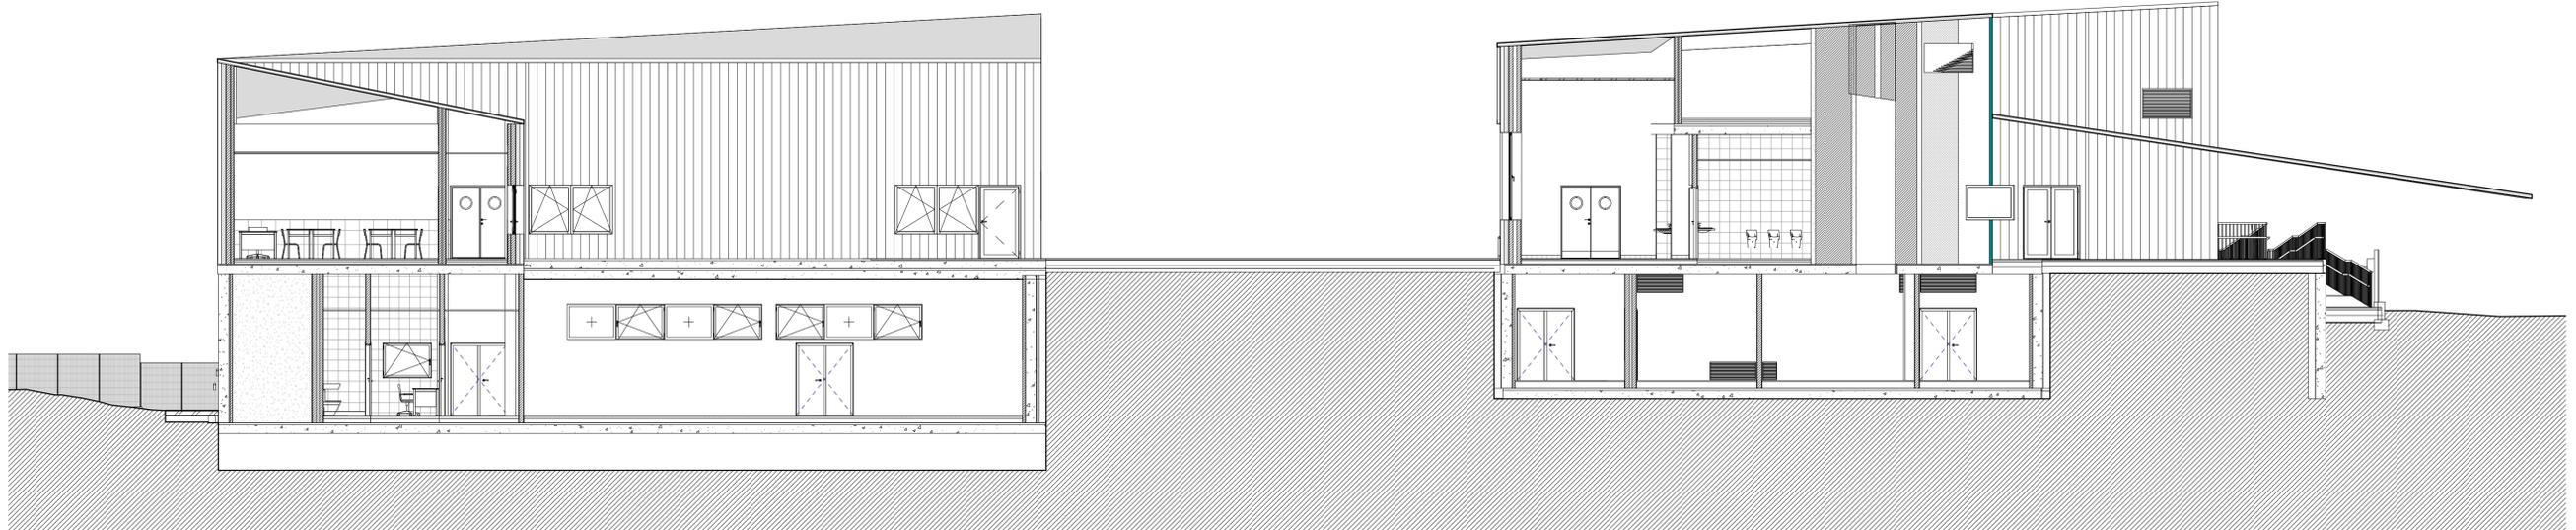

ALZADO INTERIOR NORTE



ALZADO INTERIOR OESTE