


ALZADO INTERIOR SUR

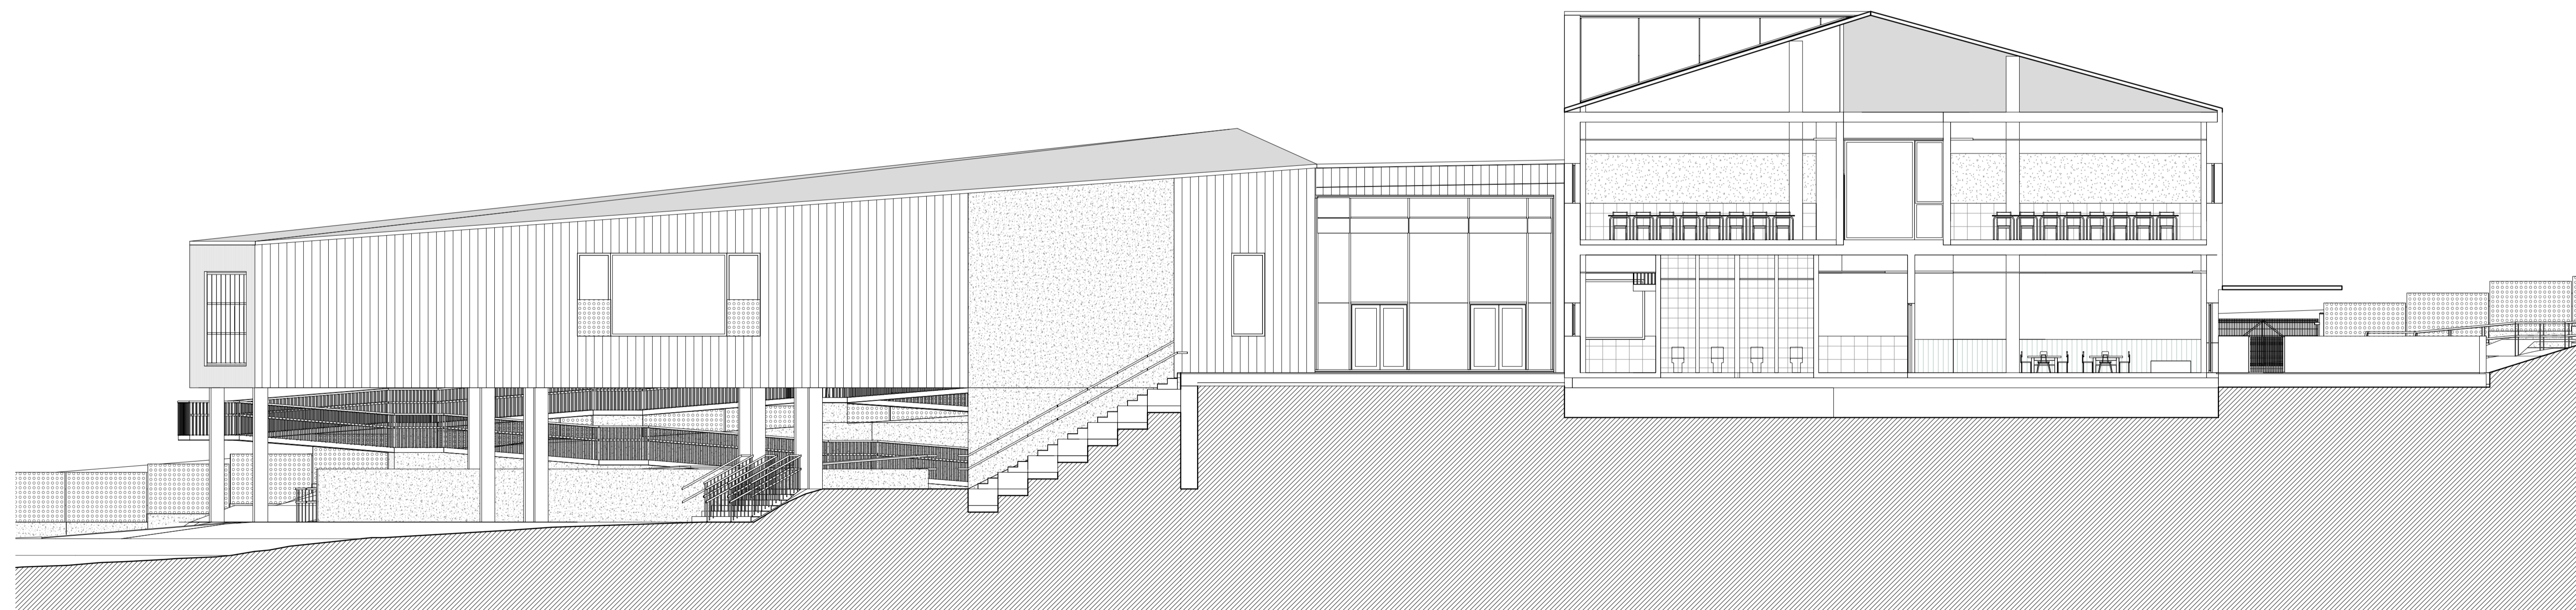

ALZADO INTERIOR ESTE